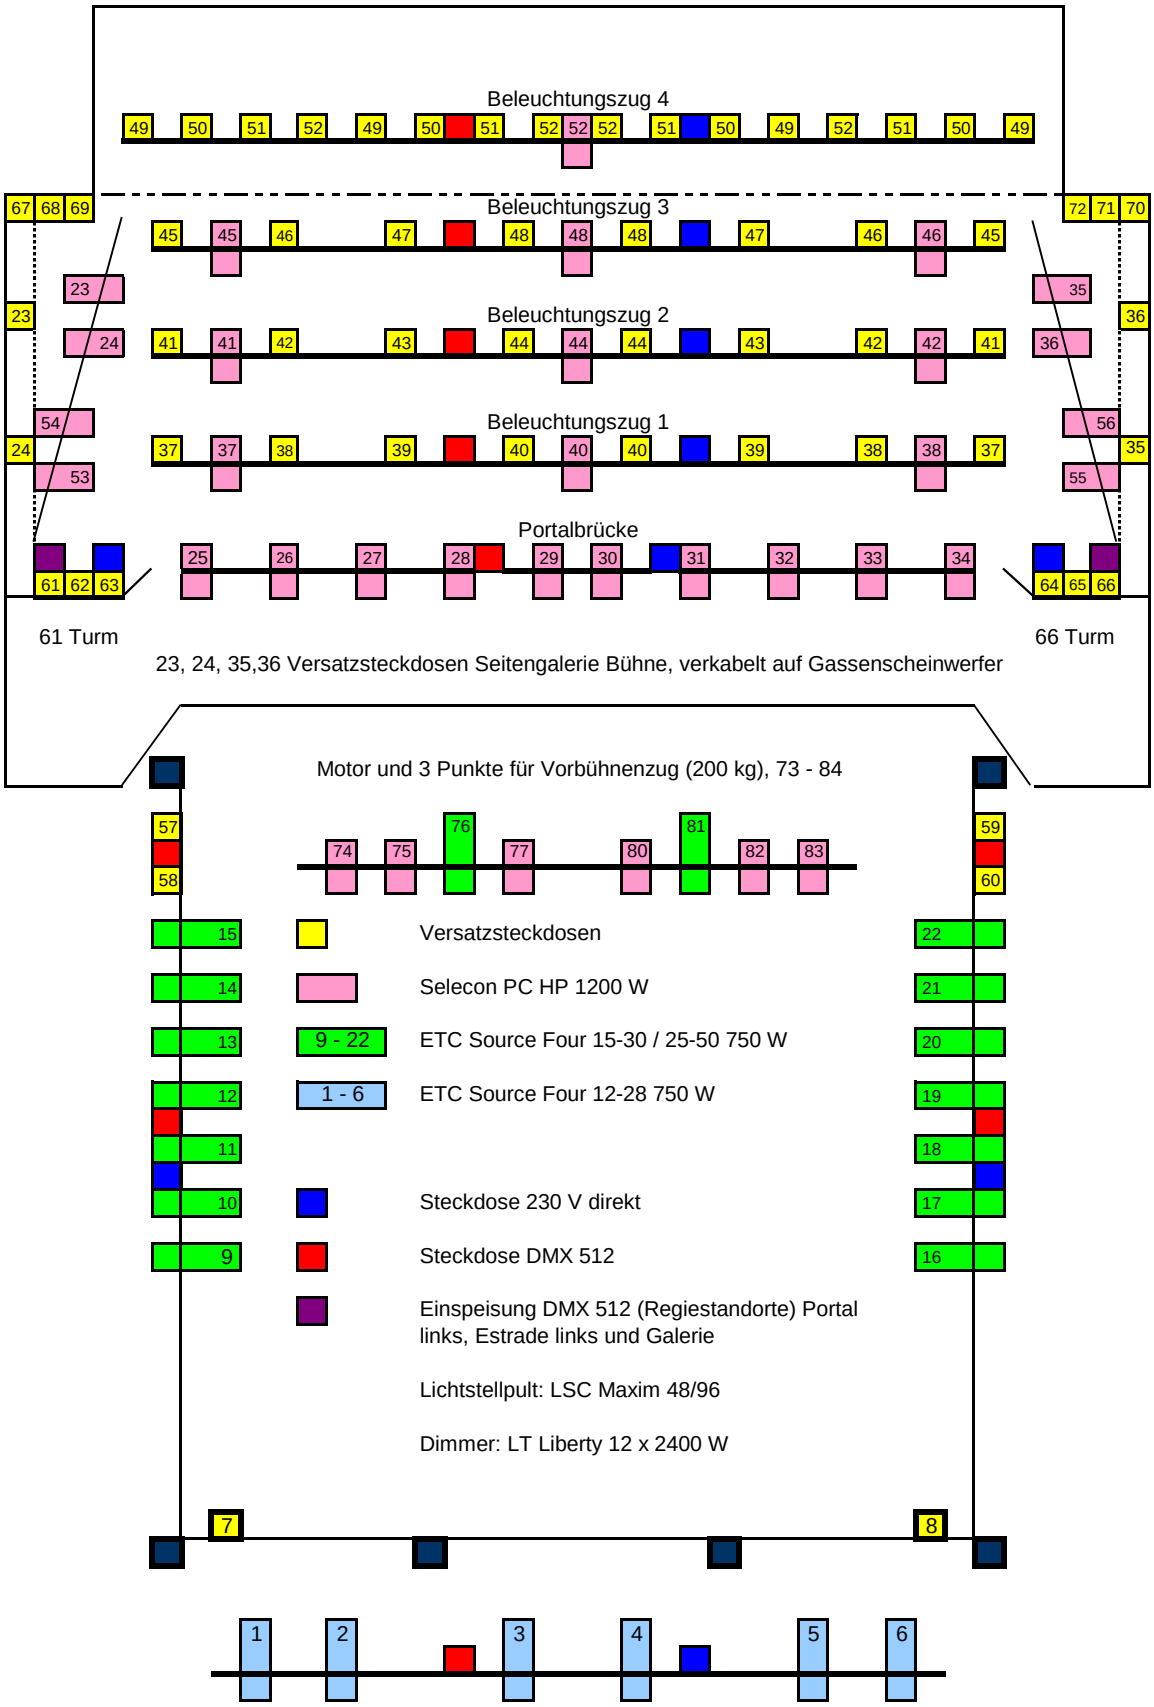Beleuchtungsplan Tonhalle Wil